


Схема 5 подключение объединённых сигнализаторов CO и CH₄ одновременно к нескольким клапанам КАГ-Э

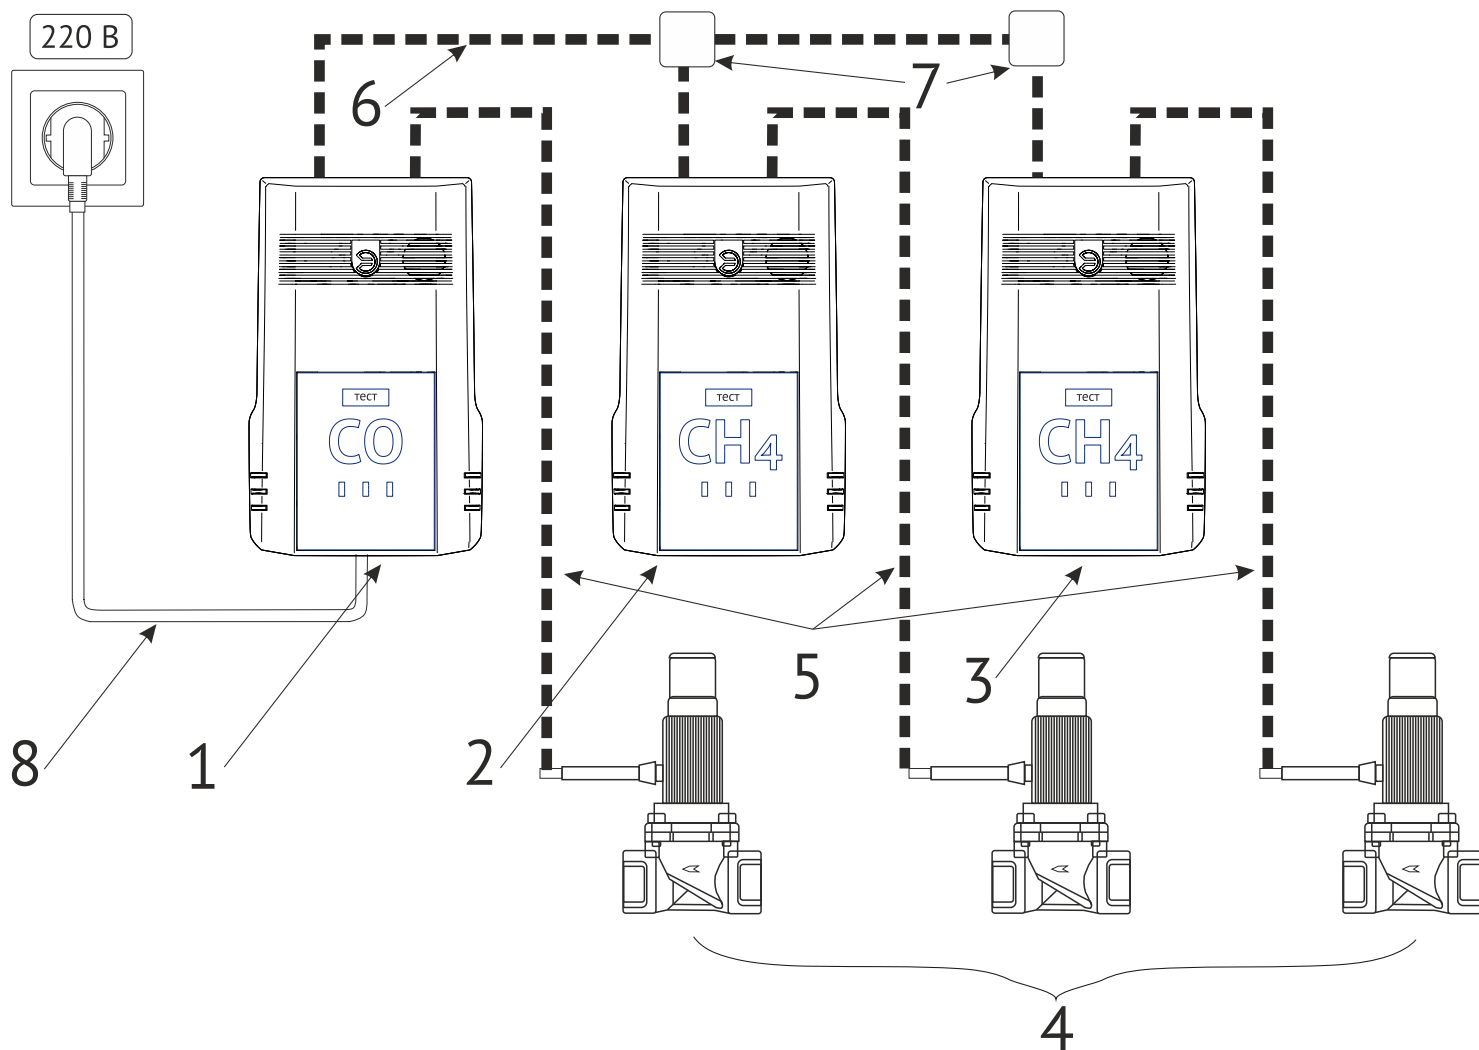

- 1 Сигнализатор загазованности «Противо-ГАЗ» CO по угарному газу с питанием от сети 220В
- 2, 3 Сигнализатор загазованности «Противо-ГАЗ» CH₄(б) по природному газу с питанием 24В
- 4 Клапаны КАГ-Э, от 1 до 3 штук по необходимости.
- 5 Провода подключения клапана стандартной длиной 3 м.
- 6 Шлейф объединения сигнализаторов. Длина между элементами шлейфа м.
- 7 Разветвитель для телефонного провода
- 8 Провод питания от сети 220В

Назначение:

В случае обнаружения любым из сигнализаторов «Противо-ГАЗ» установленной опасной концентрации природного и/или угарного газа на контролируемом объекте, происходит подача предупредительного светового и звукового оповещения об аварийной ситуации (при достижении первого порога загазованности по угарному газу) и подача светового и звукового оповещения и закрытие клапана для перекрытия подачи газа в помещение (при достижении второго порога загазованности по угарному газу). В данной комбинации перекрываются все клапаны цепочки.

Комбинация сигнализаторов «Противо-ГАЗ» может быть в любом исполнении, один из них с питанием 220В, остальные 24В.

Вся система работает от одной розетки.

Внимание! При использовании Сигнализатора без подключения клапана в разъем Сигнализатора «Клапан» необходимо вставить комплектную разъем-заглушку